


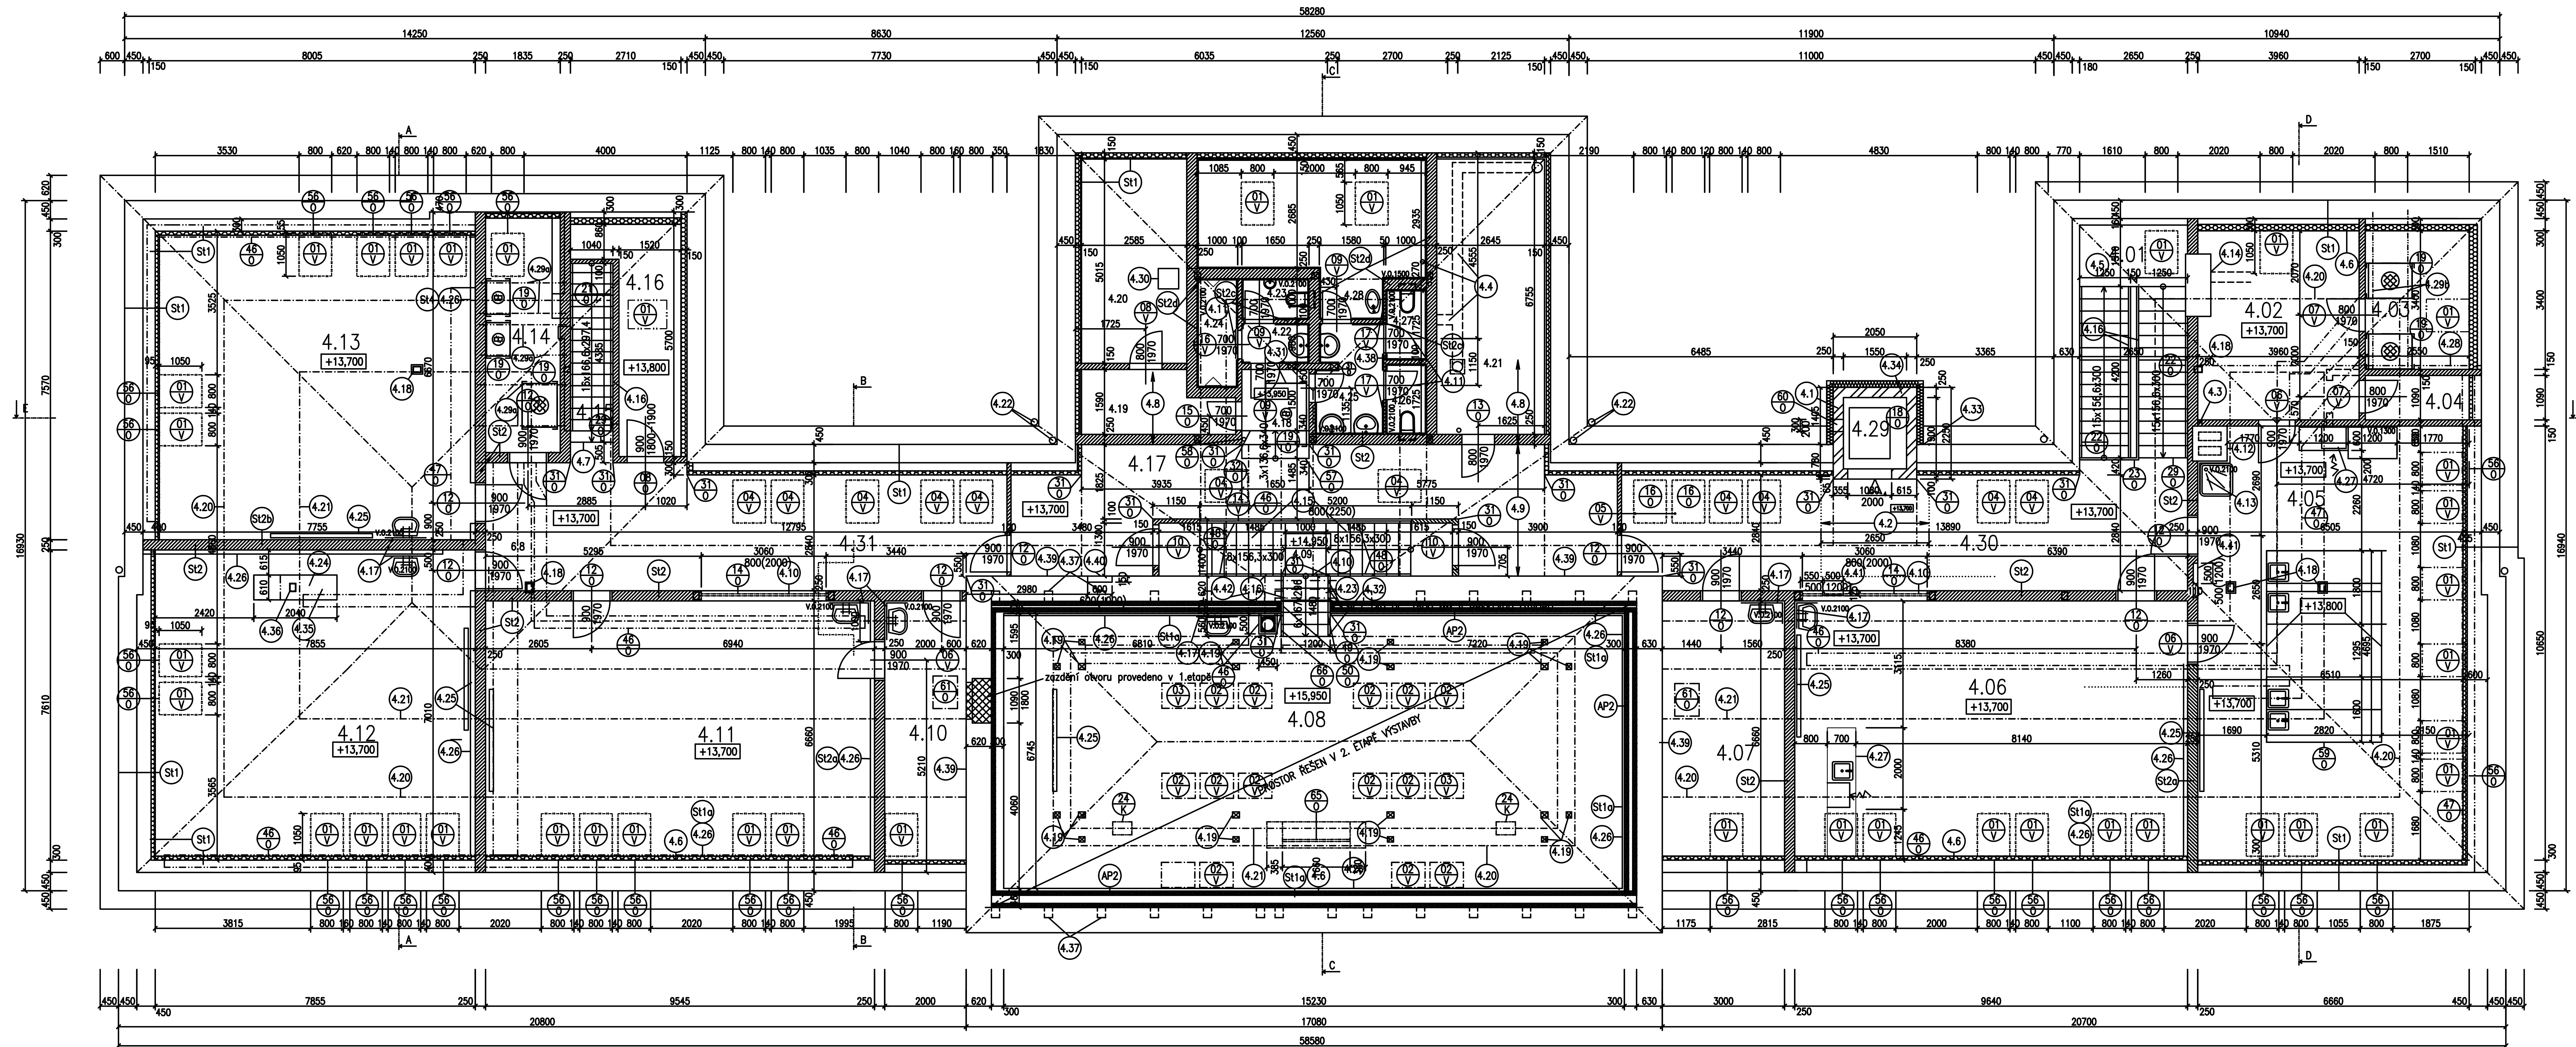

POZNÁMKY

- [illegible]

- [illegible]

LEGENDA

- [illegible]

LEGENDA MATERIÁLŮ

- | | | | |
|---|-------------------------------|---|---|
|  | PLYNOVLIVNÉ ZEMO VÝKOVÉ ŠACHY |  | TEPELNÁ ISOLACE |
|  | STANDARDNÍ KONSTRUKCE |  | VNITŘNÍ OBLÚK PRŮCHÝ SROVNÁVÁNÍ DLE ISOLACE
POULÁNÍ A KONSTRUKCE S LOUPLÁNÍ OHLAVNÍ
DLE AUSTRIJSKÉ STUDIE |
|  | DOZÁVŮZ Z PLOCHÝ PŘÍSTAV CHL. | |  |

ZADÁVATEL PRÁCEJ Ing. Michal Štáhl	BYROKRA Ing. Michal Štáhl	KONTAKTOVÁ Ing. Michal Štáhl	 atelier svět s.r.o. IČO: 252 96 266 DIČ: CZ25296266 IČZ: 25296266
	JOI Havelky	JOI Havelky	
OBJEKT Číslo stavby	NÁZEV stavby		datum 04.01.2017 měřítko 1:50 číslo kresly 0010 VÝKRES
ADRESA Opavská, Trávník, Na Sešákch 308, 379 28 Trávník	ZMĚNA STAVBY BUDOVY GYMNÁZIA V TRÁVNÍKU		
OSAZENÍ PŮDORYS 4.NP – NOVÝ STAV			D.1.1.1