


PŮDORYS 1.PP (ŠATNA JIH) - STÁVAJÍCÍ STAV


m 1:50

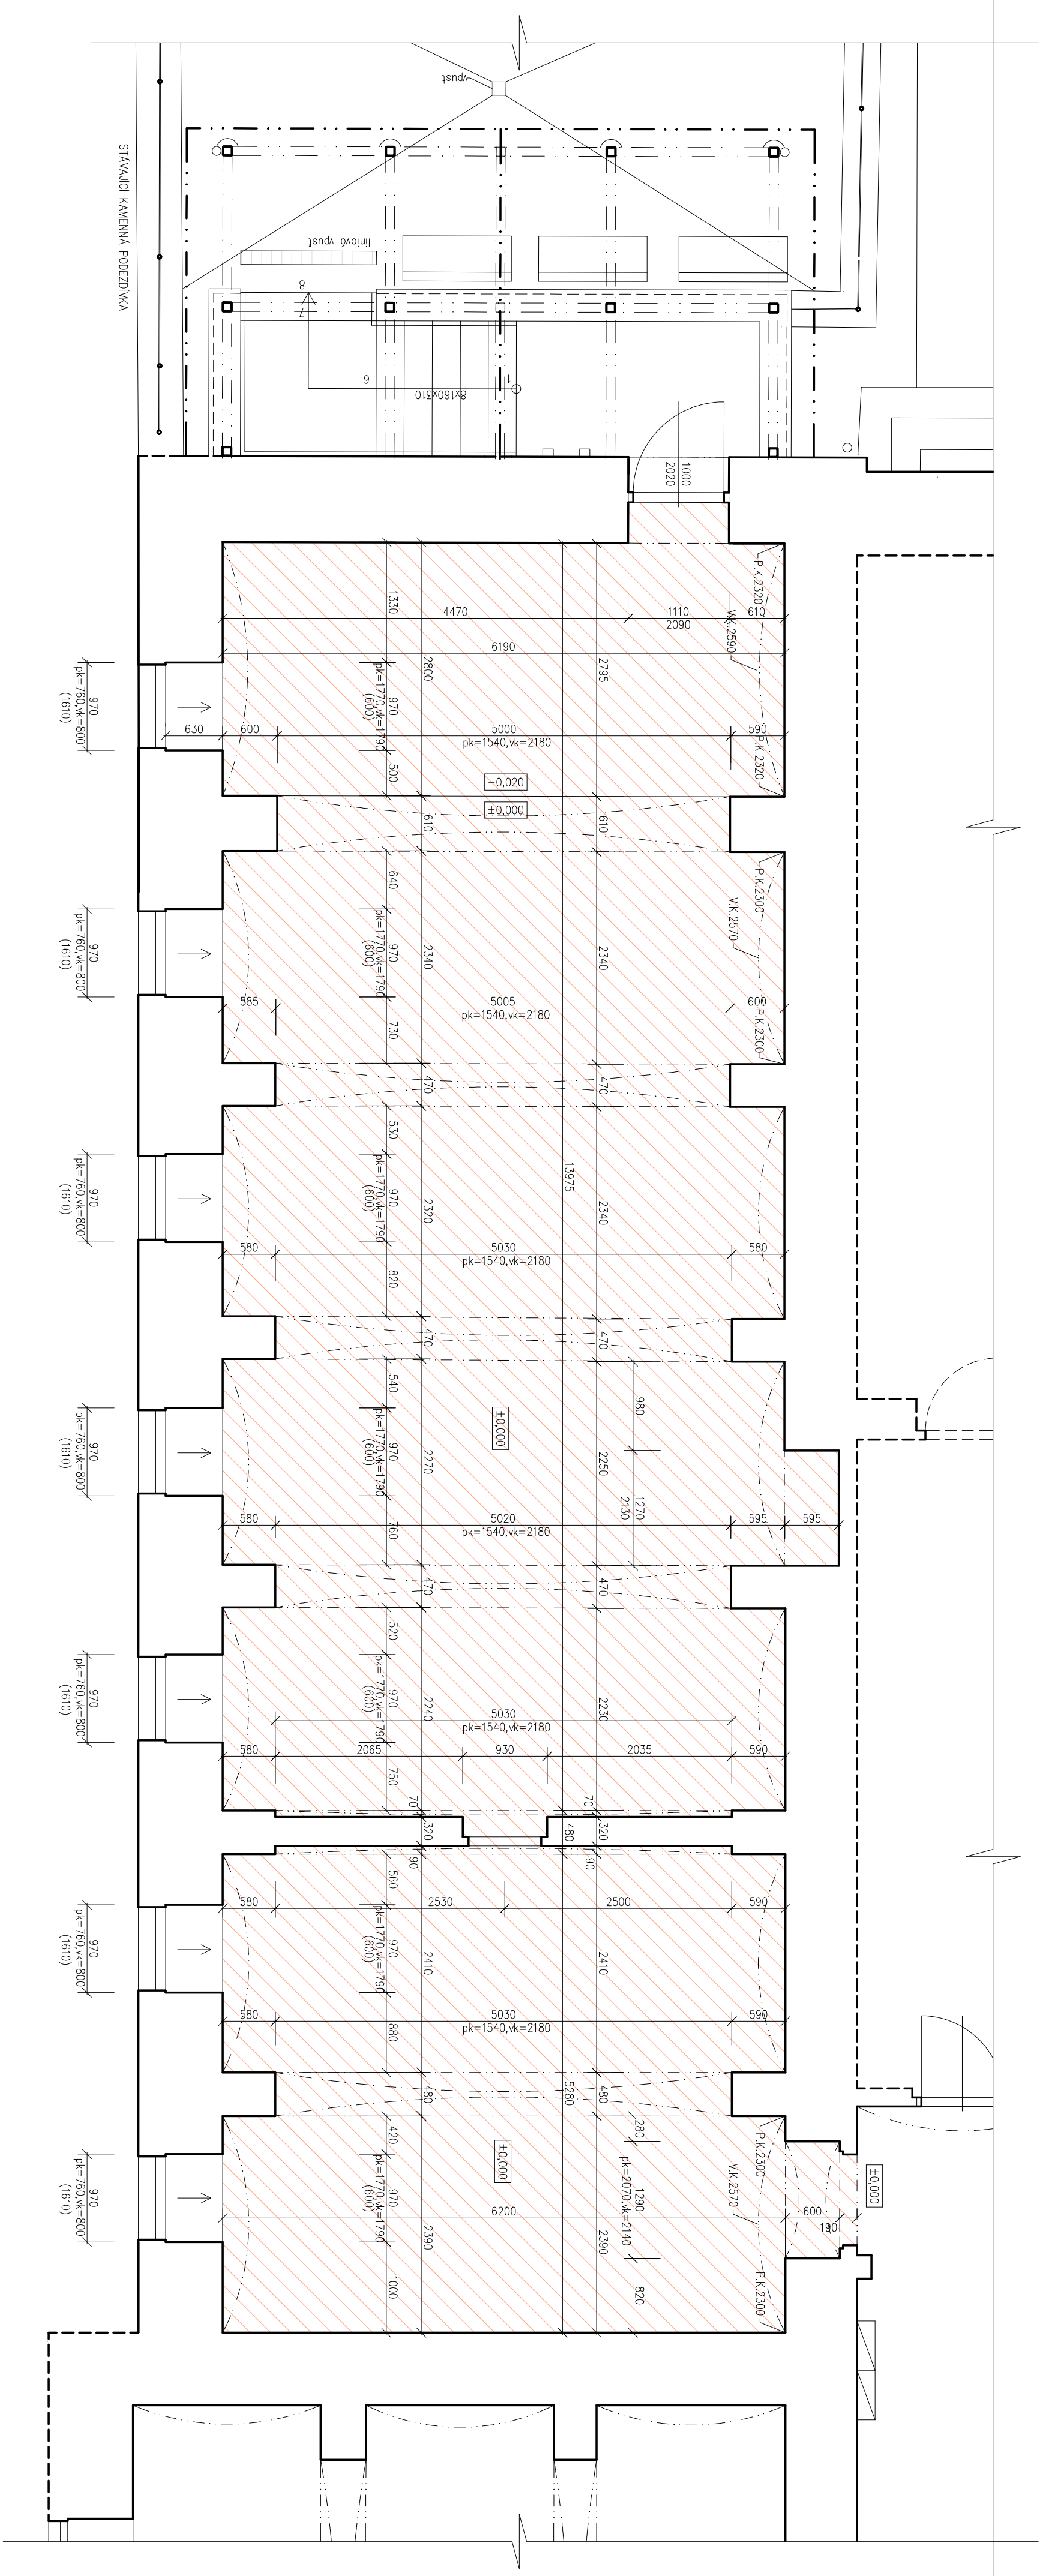


LEGENDA:

 ŠATNA JIH - PLOCHA 119,66 M²

LEGENDA MATERIÁLŮ:

 STAVAJÍCÍ ŽIVKO

±0,000= ÚROVEŇ ČISTÉ PODLAHY V 1.PP

 JK-STAAPPROJEKT, s.r.o.		Palackého 106/II 379 01, Třebon'		tel: 602 414 723, 389 822 663 E-mail: kregl@ohm.cz	
Vlastník: Jihoceský kraj, U Zimního stadionu 1952/2, České Budějovice 7, 370 06 České Budějovice Uživatel: Gymnázium Třebon', Na sadech 308, Třebon' II, 379 01 Třebon' Dílčí stavební úpravy v objektu GYMNAZIA, TŘEBON' parcelní číslo 742, 746/1, k.ú. Třebon'		Místo stavby:		vyhotoveno:	
objekt:		SO 01 - OBJEKT GYMNAZIA		razitko autorizace:	
obsah:		PŮDORYS 1.PP (ŠATNA JIH) - STÁVAJÍCÍ STAV		datum:	
Zodpovědný projektant:		Vypracoval:		termín:	
Ing. Josef Kregl Autorizovaný inženýr pro pozemní stavby		Ing. Josef Kregl Radek Štefánek, D.S.		měřítko:	
číslo zadávký:		stupeň PD:		číslo výkresu:	
povolení stavby		datum: 04.2019		D 1.18	